



Bekanntmachung der Gemeinde Herscheid

Bauleitplanung

hier: Aufstellungsbeschluss zur 3. Änderung des Bebauungsplanes Nr. 21 „Müggenbruch-Höh, Teilbereich B“

Der Planungs- und Bauausschuss der Gemeinde Herscheid hat in seiner Sitzung am 27.05.2013 den Aufstellungsbeschluss zur 3. Änderung des Bebauungsplanes Nr. 21 „Müggenbruch-Höh, Teilbereich B“ gefasst. Der Plan soll in der Weise geändert werden, dass die überbaubare Fläche um ca. 8 -10 m in nördlicher Richtung erweitert wird. Hierzu ist es außerdem notwendig, die sich im Norden anschließende öffentliche Grünfläche in zusätzliche GE-Fläche für die geplanten Mitarbeiterparkplätze umzuwandeln und die dort verlaufende Verkehrsfläche (Fuß- und Radweg) in die sich im Norden anschließenden Ausgleichsflächen zu verlegen.

Der Umring der geplanten Änderung ergibt sich aus dem beiliegenden Übersichtsplan.

Auf die Befangenheitsvorschriften nach § 31 GO NRW wurde hingewiesen.


Der Aufstellungsbeschluss wird hiermit öffentlich bekannt gemacht.

Herscheid, 04.06.2013

Der Bürgermeister
Schmalenbach



Gemeinde Herscheid
21. Änderung des Bebauungsplanes Nr. 21 „Müggenbruch-Höh, Teilbereich B“
- Aufstellungsbeschluss -

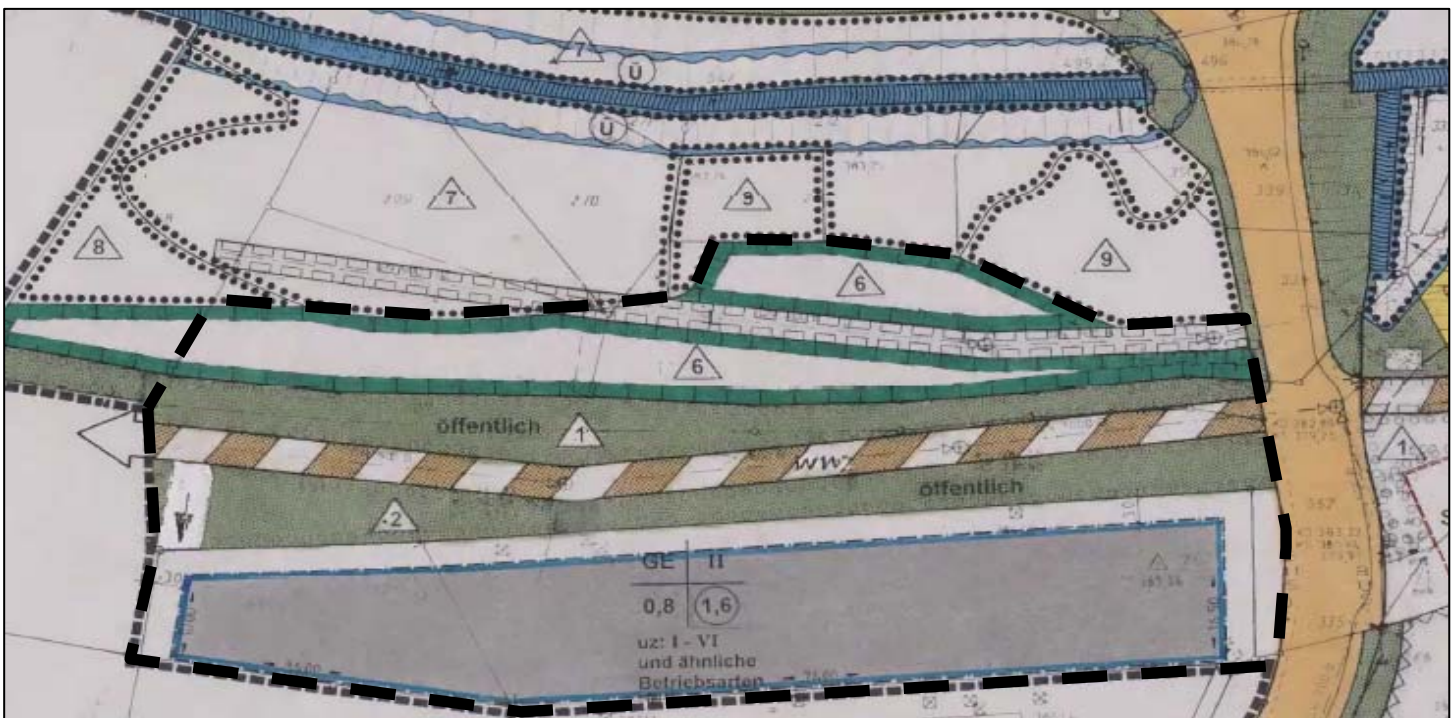

----- Geltungsbereich der beabsichtigten Änderung