


Anlage

Bauleitplanung

hier: 39. Änderung des Bebauungsplanes Nr. 6 „Ennert-Schmachtekorste“

- Aufstellungsbeschluss -

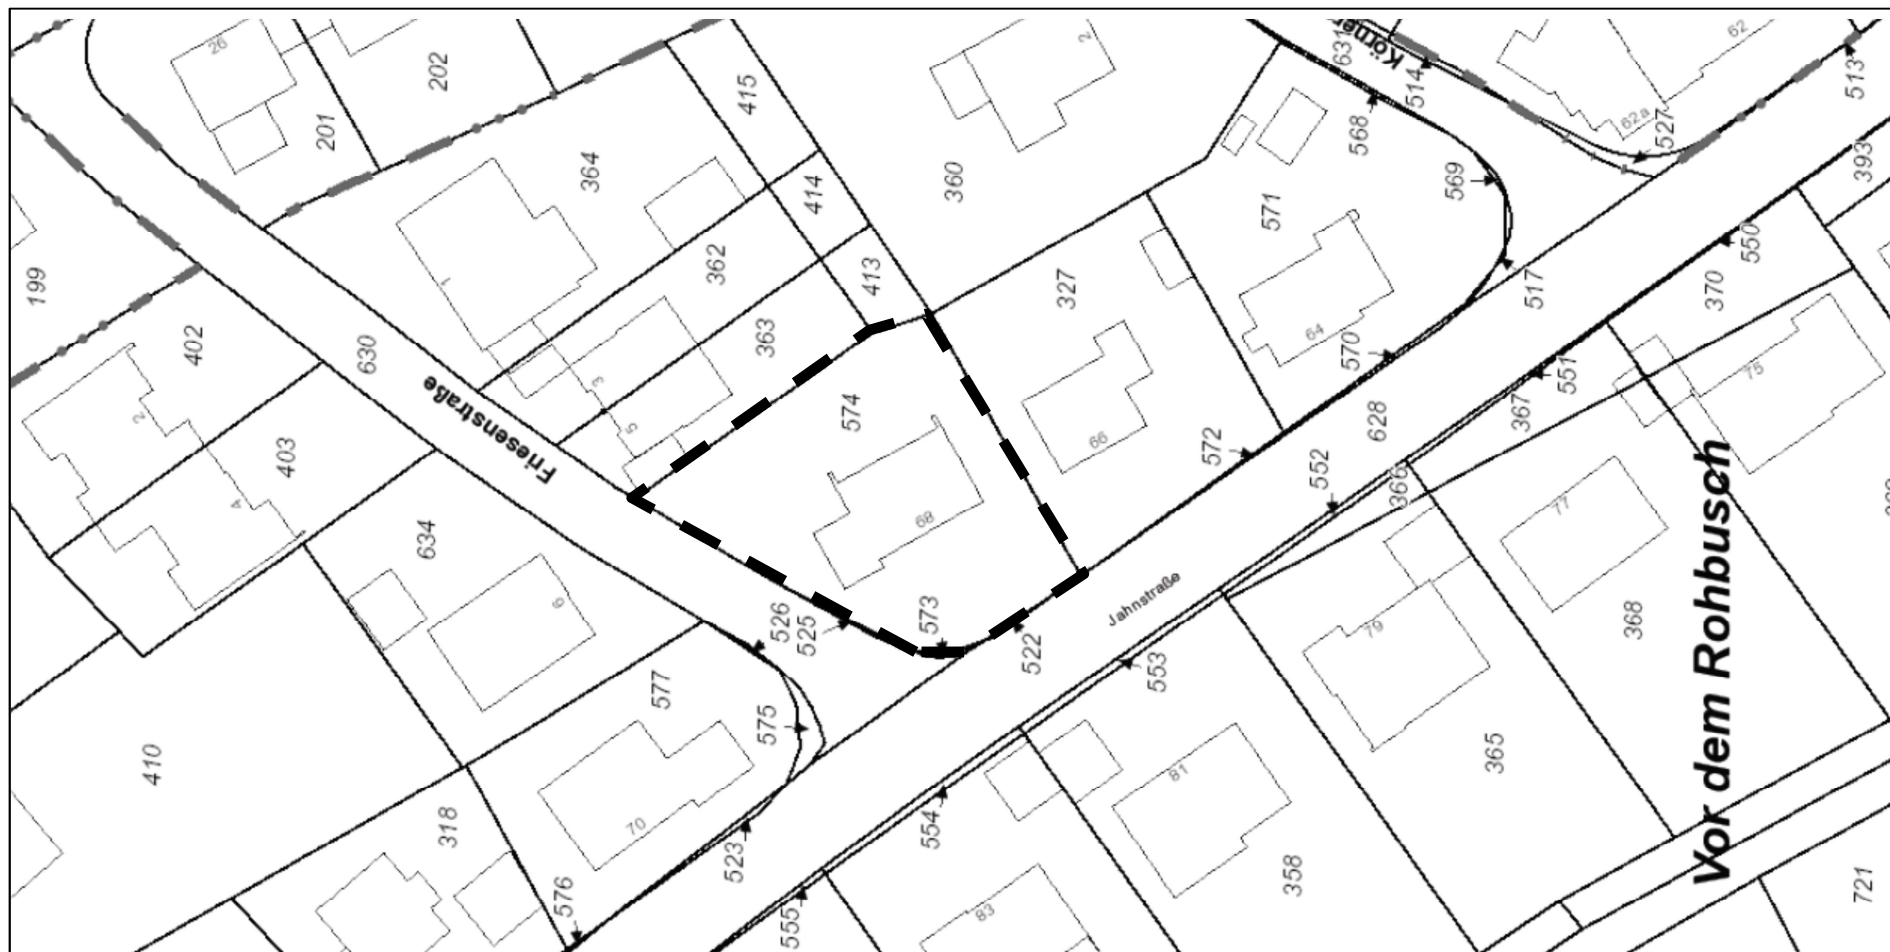

Geltungsbereich der 39. Änderung des Bebauungsplanes Nr. 6 „Ennert-Schmachtekorste“