


Anlage

Bauleitplanung

hier: 3. Änderung des Bebauungsplanes Nr. 10 „Berghagen“

- Aufstellungsbeschluss -

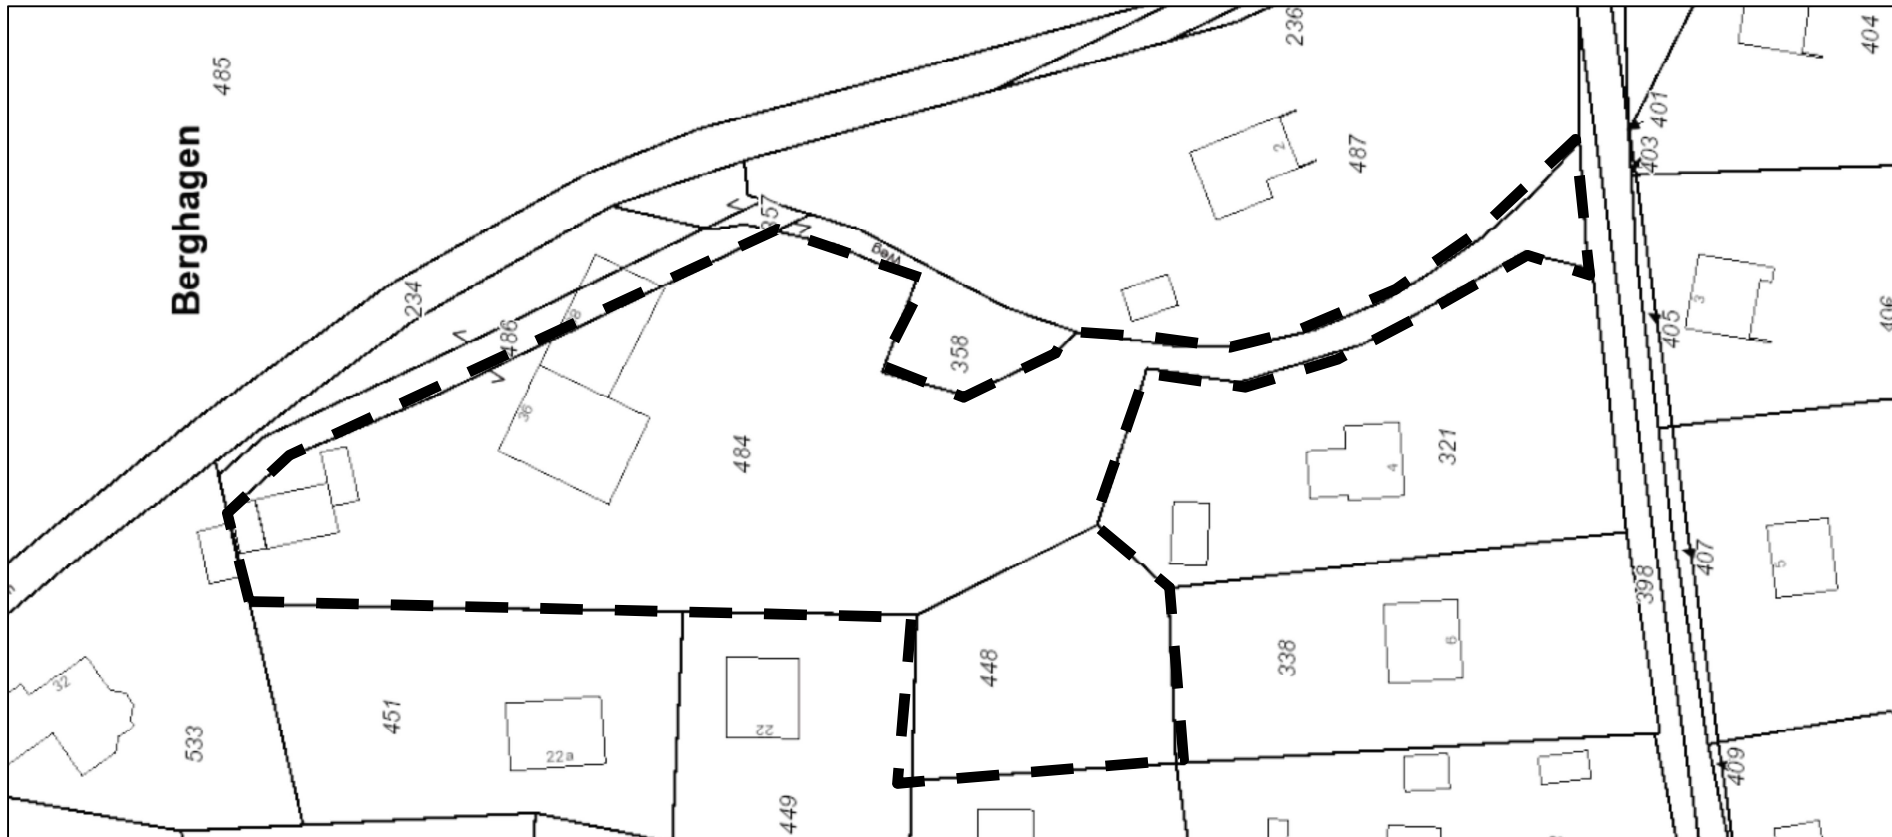

Geltungsbereich der 3. Änderung des Bebauungsplanes Nr. 10 „Berghagen“