


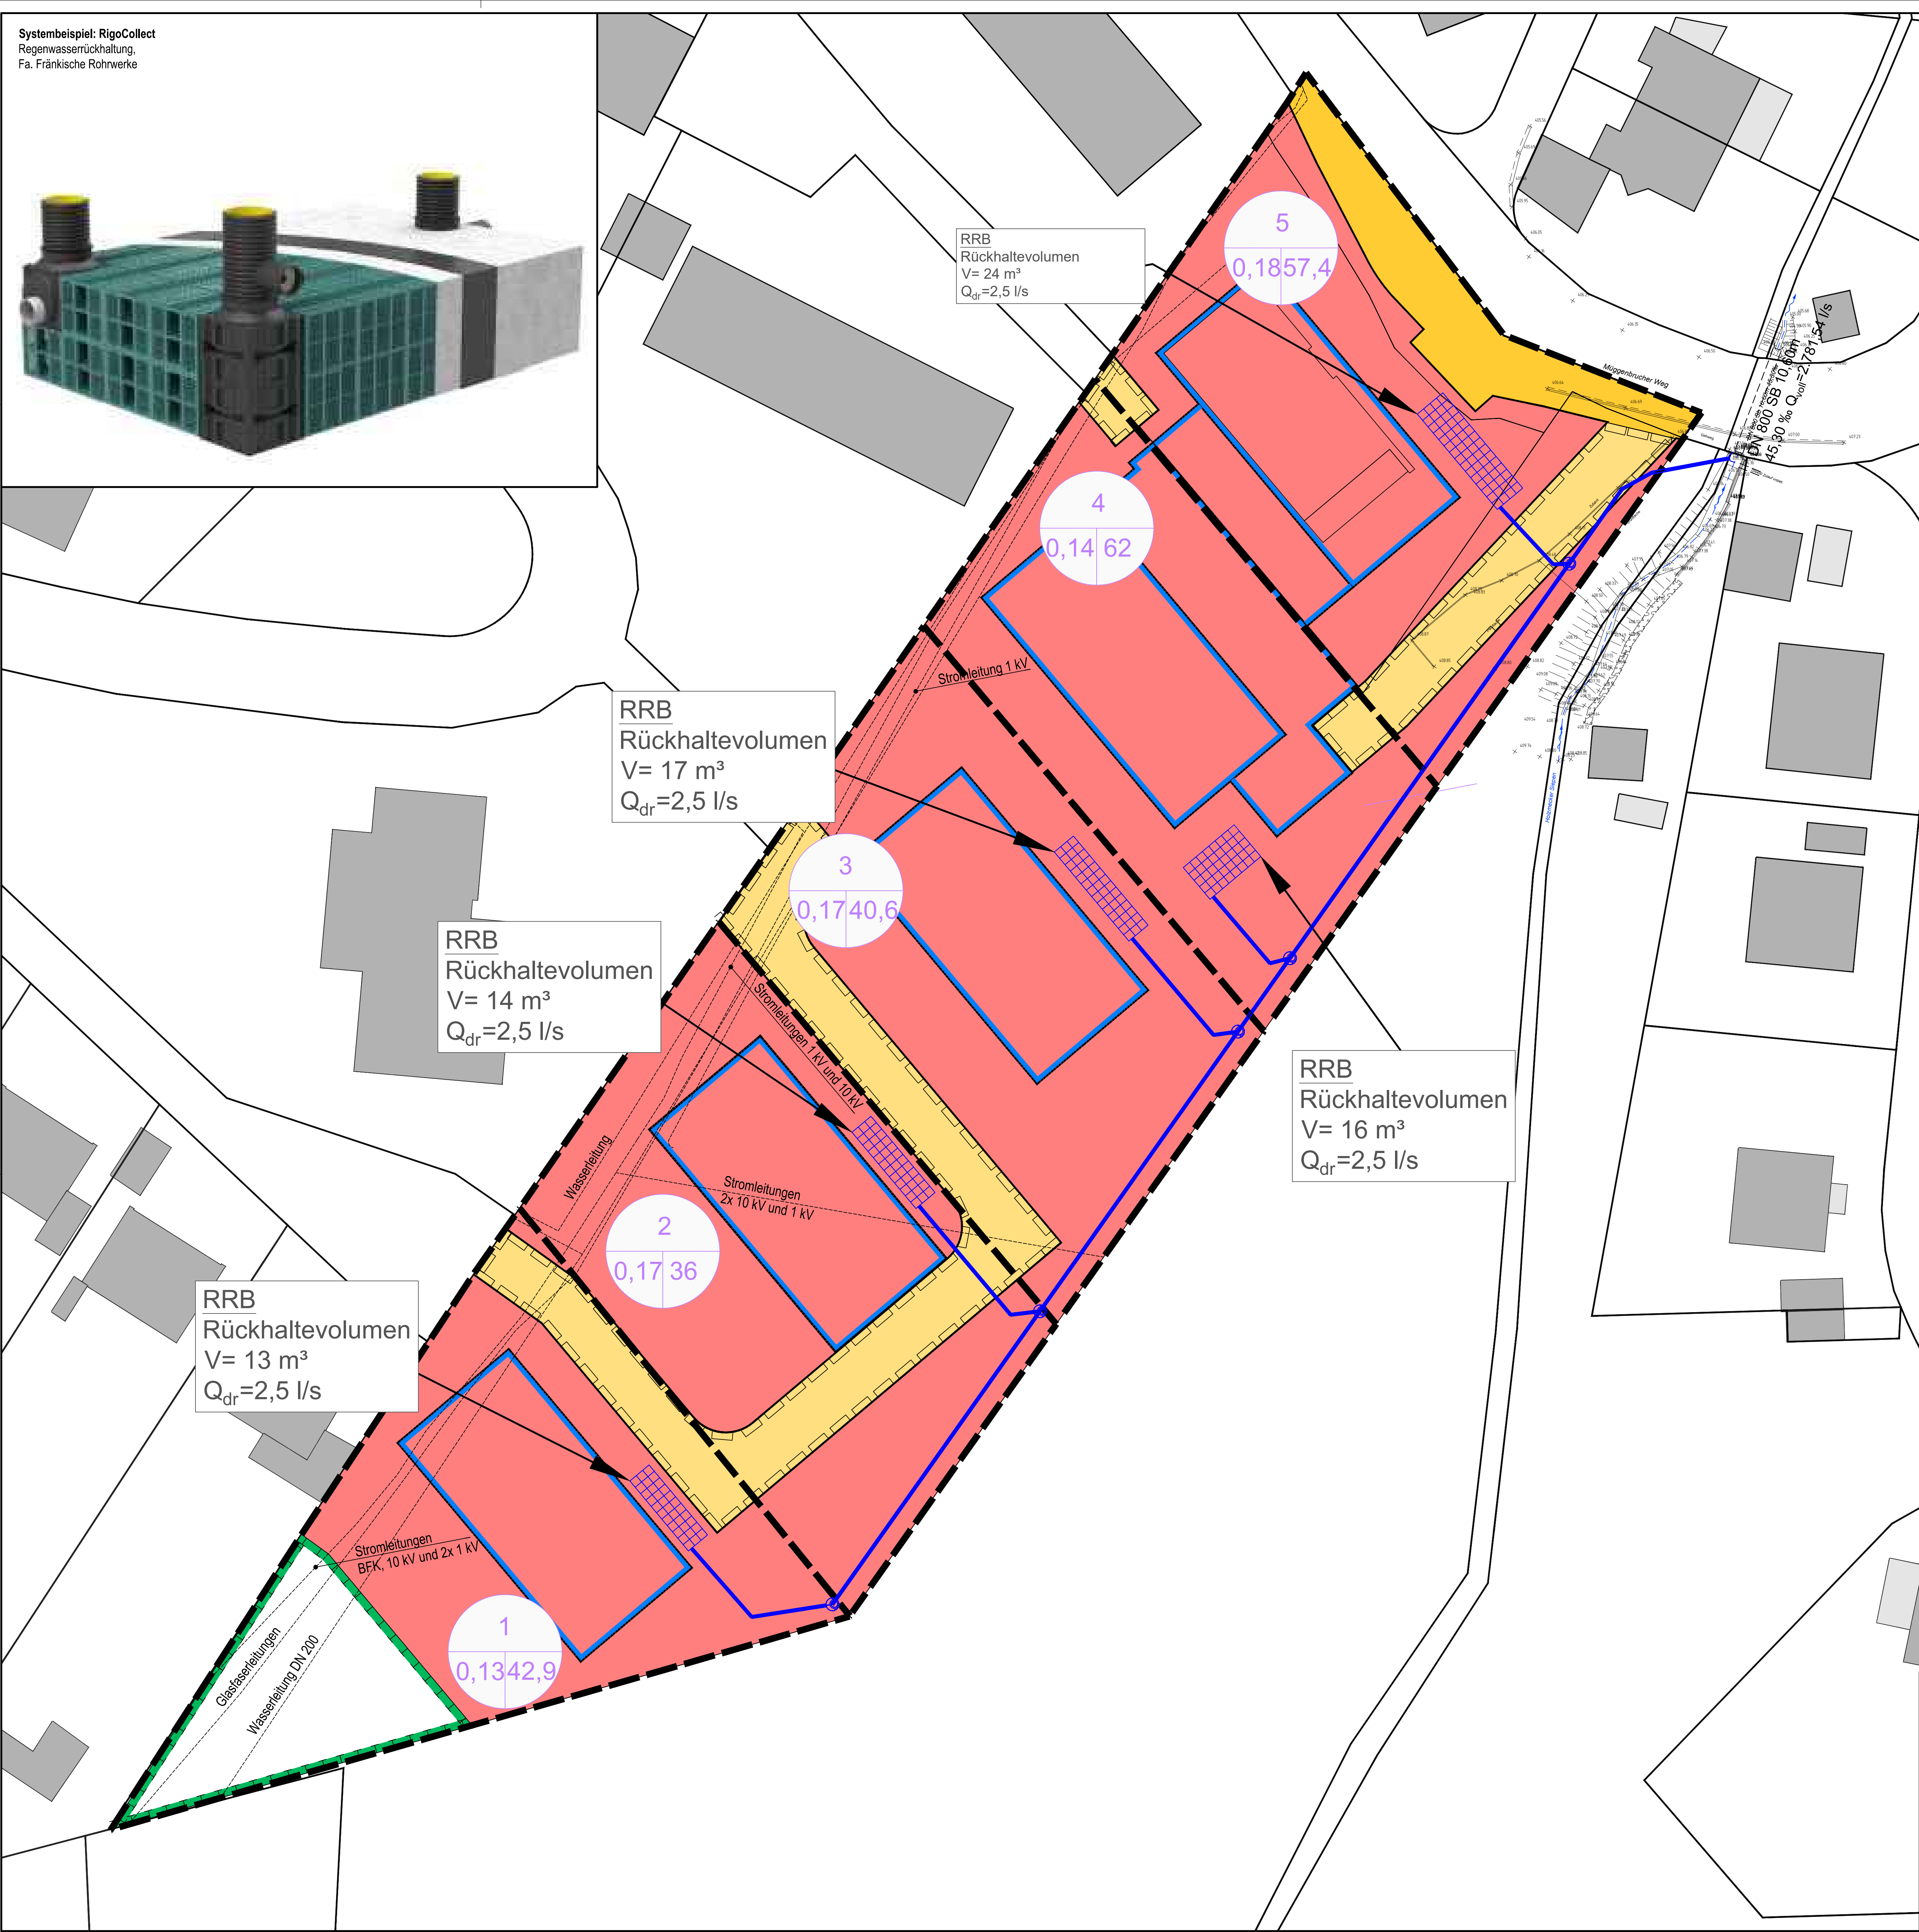

RRB
Rückhaltevolumen
V= 24 m³
Q_{dr}=2,5 l/s

5
0,1857,4

4
0,14 62

RRB
Rückhaltevolumen
V= 17 m³
Q_{dr}=2,5 l/s

3
0,1740,6

RRB
Rückhaltevolumen
V= 14 m³
Q_{dr}=2,5 l/s


RRB
Rückhaltevolumen
V= 16 m³
Q_{dr}=2,5 l/s

2
0,17 36


RRB
Rückhaltevolumen
V= 13 m³
Q_{dr}=2,5 l/s

1
0,1342,9


Info zum Lage- / Höhenbezug bzw. Kataster
Lagebezug: ETRS 89 / UTM 32N
Höhenbezug: DHHN2016 NHN
Stand Katasterdaten: unbekannt *)
Datengrundlage:
© Geobasisdaten: GEObasis.NRW
© Umweltdaten: LANUV NRW
*) Katasterdaten bereitgestellt am 00.00.2000 über
GEObasis.NRW/Südwestfalen

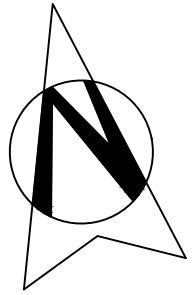


Zeichenerklärung
Planung

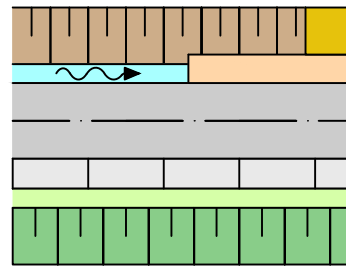

Einschnittböschung / Grundstückszufahrt
Entwässerungsmulde / Gehweg
Befestigte Fahrbahn
Parkflächen
Bankett
Dammböschung

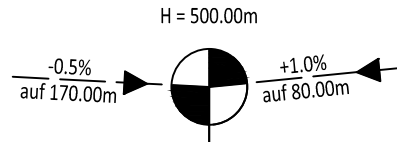

Neigungsbrechpunkt mit Angabe von Gefälle (-)
und Steigung (+) in Prozent, Länge der Gefäll-
(Steigungs-) Strecke und Halbmesser

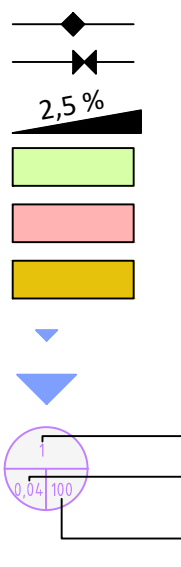

Sonstiges
vorhanden
geplant
Baum
Abwasserschacht
Beleuchtung
Hydrant
Schieber
Straßenablauf
Geländehöhe

Index	Datum	Änderung	gezeichnet	bearbeitet	geprüft

Stadt Quadrat Gutenbergstraße 34 44139 Dortmund			Leakcon GmbH Franziskanerstr. 57462 Olpe Tel: 02763 / 947 335 Fax: 02763 / 947 335 www.leakcon.de	
Neubau Mehrfamilienhäuser Müggenbrucher Weg 58849 Herscheid		Datum	Name	
	vermessen	03/26	NF	
	bearbeitet	03/26	NF	
	gezeichnet	03/26	NF	
	geprüft	03/26	NF	
Entwurfsplanung	Projektr.:	11860.01	Zeichnungsgr.: LP1	
Entwässerungskonzept	Maßstab:	1:250	Format: 950 x 750	
Dortmund, den	Olpe, den			
Der Bauherr	Der Entwurfsverfasser			